


廊下

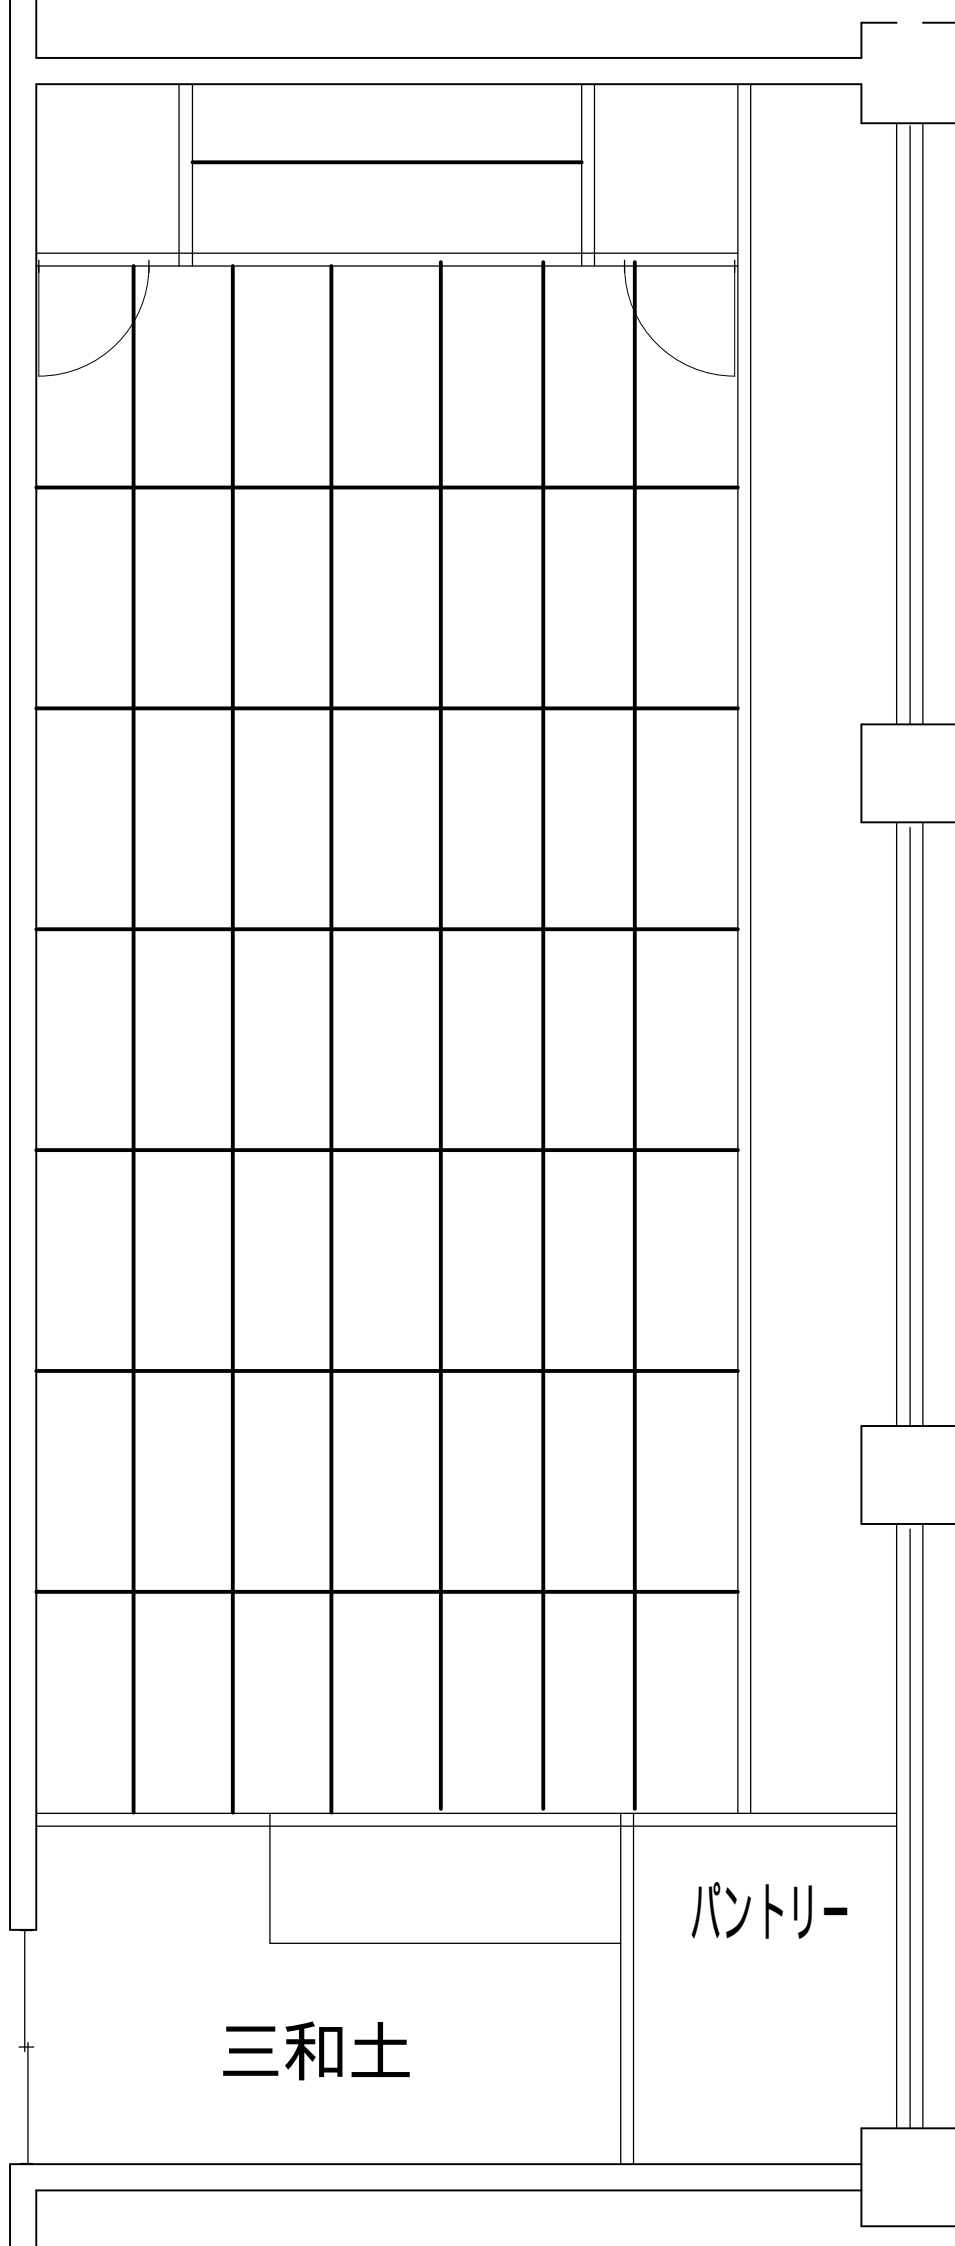

三和土

パントリー